Allgemeine Hinweise
Das Aufmaß erfolgte am 25.07.2017. Der Aufmesser betont, dass dieses nach bestem Wissen und Gewissen durchgeführt wurde. Das Gleiche gilt für die zeichnerische Umsetzung. Trotzdem besteht kein Rechtsanspruch auf darstellerische sowie messtechnische Richtigkeit. Ein Schadensersatzanspruch besteht nicht. Ggf. sind die Maße von der ausführenden Firma bzw. dem beauftragten Planer vor Ort auf Richtigkeit zu prüfen.

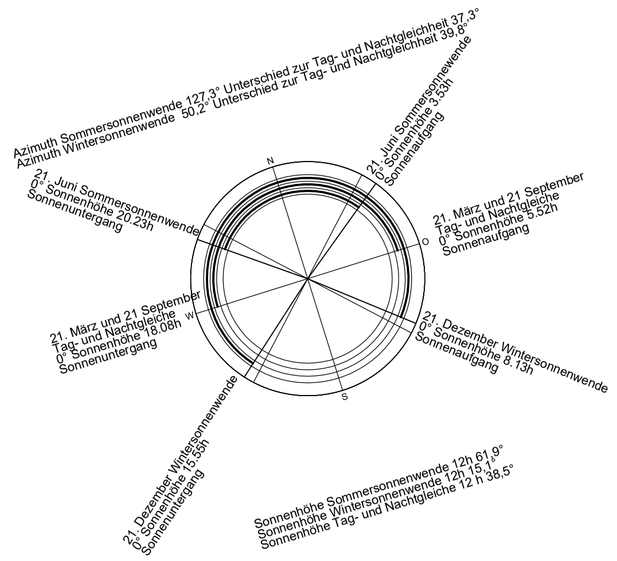

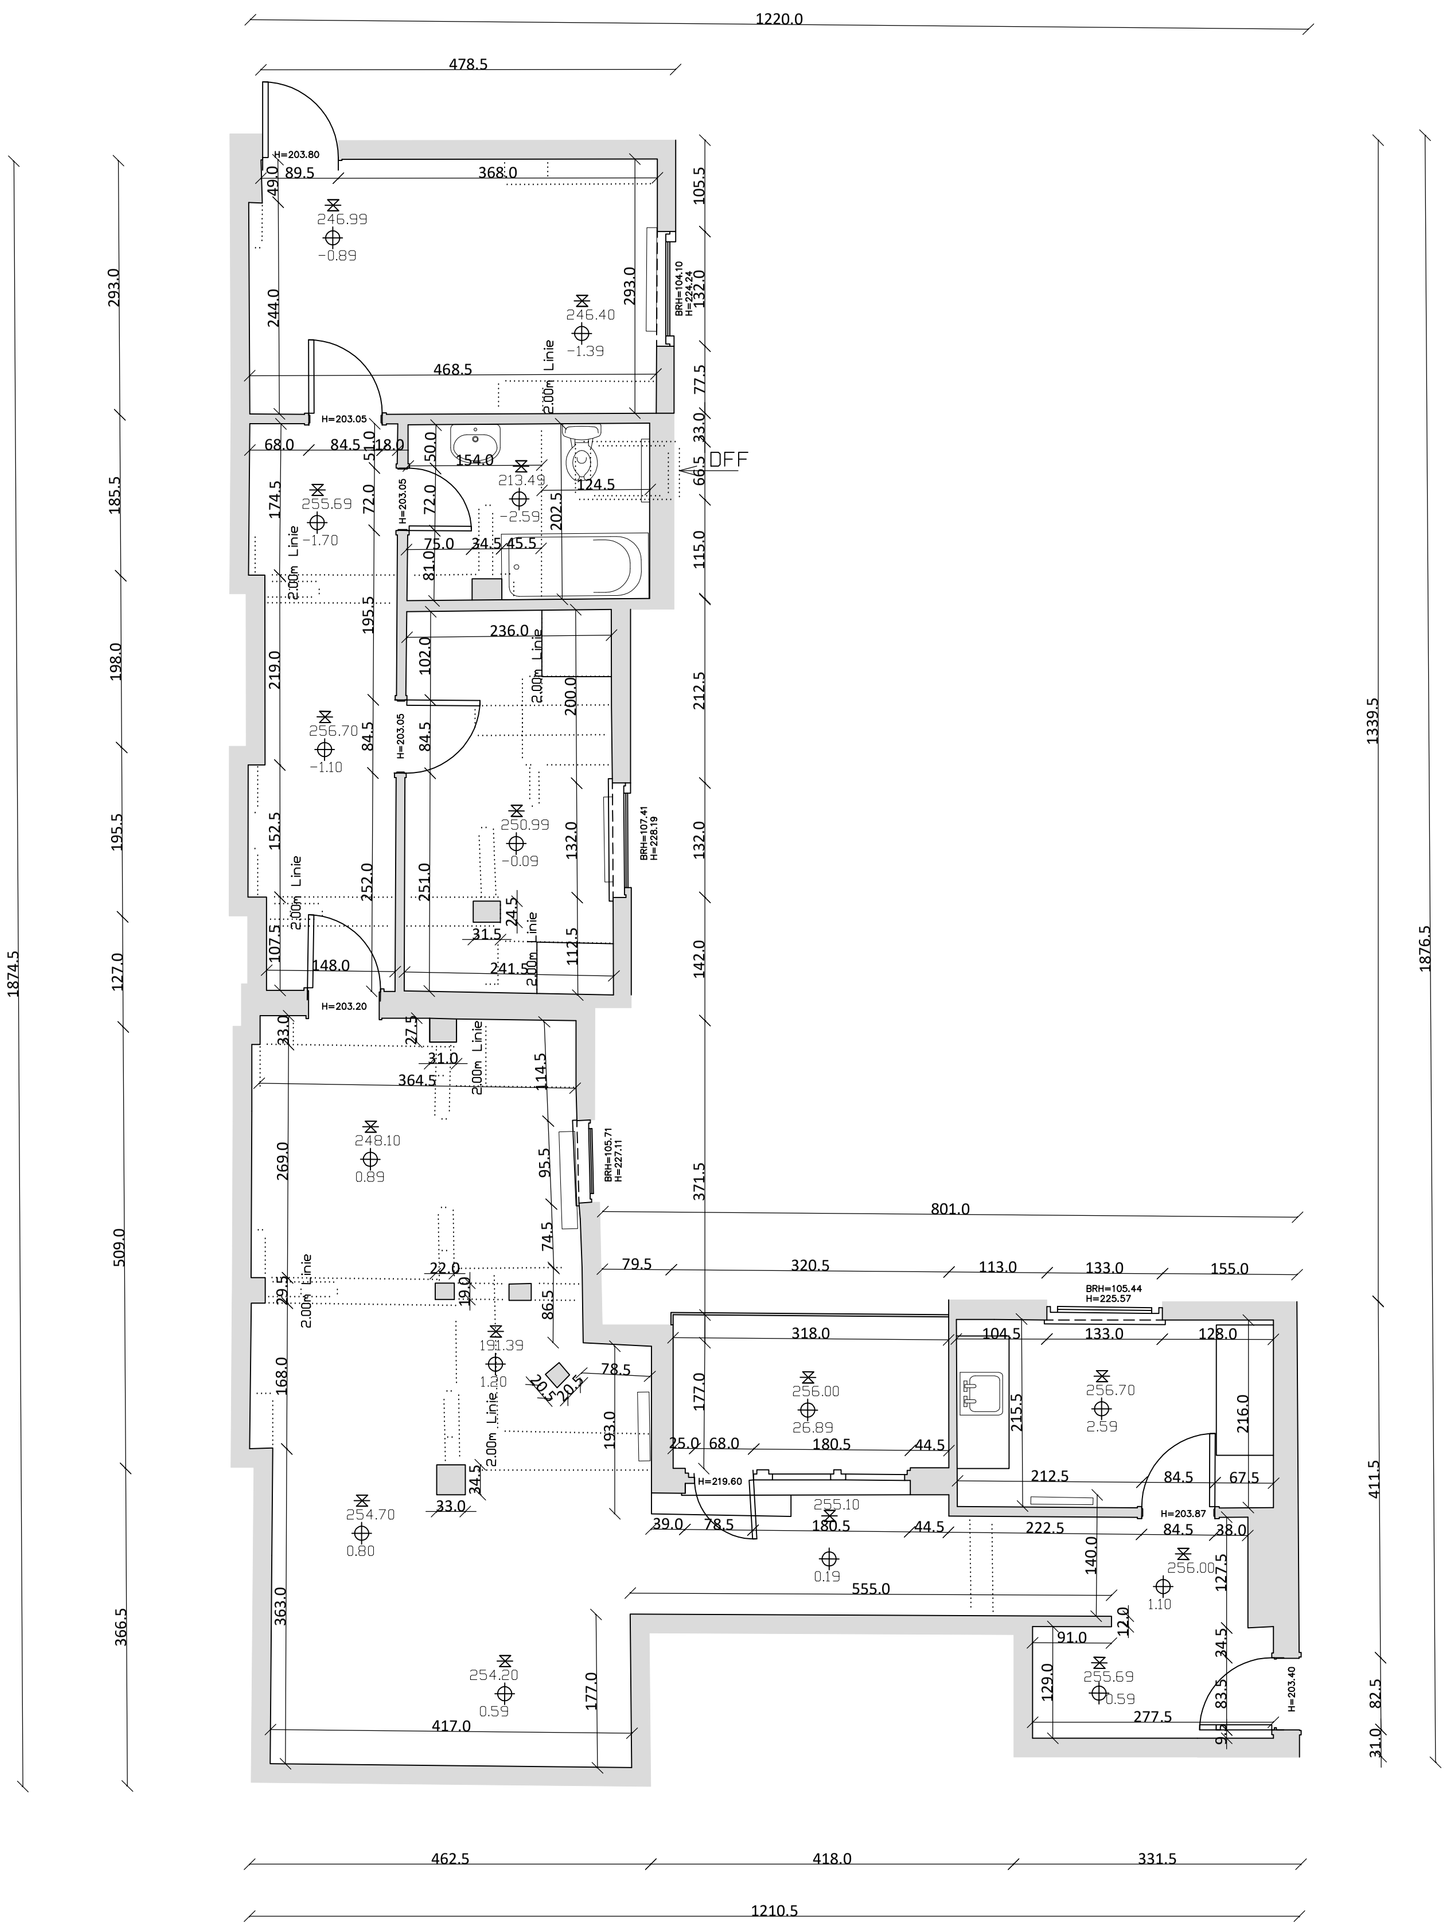

gemeinsamer Einfügepunkt

FLÄCHENNACHWEIS

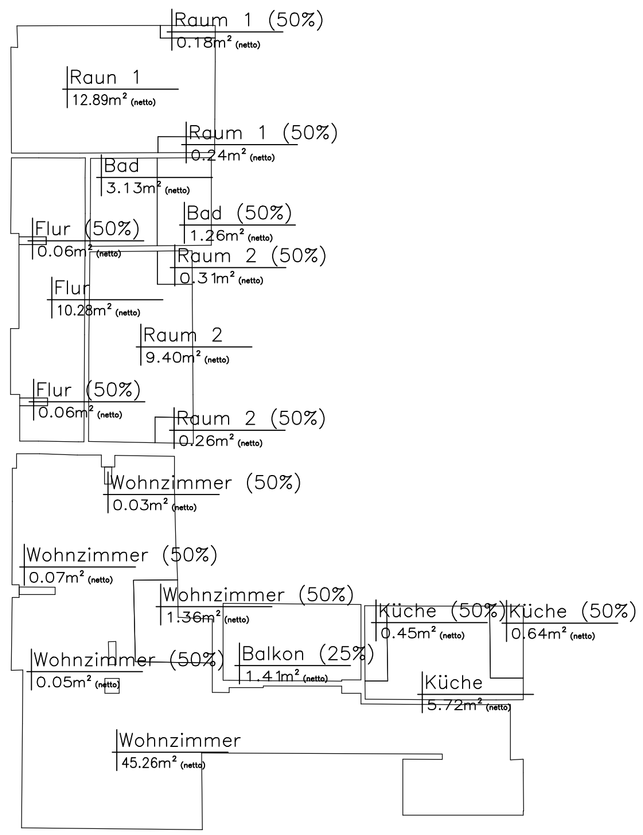

CAD & AUFMASS SERVICE

OBJEKT

AUFTRAGGEBER

AUFMESSER **SEBASTIAN ZELL** AUFMASS- U. CAD SERVCE
CONTESSAWEG 22 TEL: 030 - 321 50 17
14089 BERLIN FAX: 030 - 325 56 90

ZEICHNUNG AUFMASSZEICHNUNG
DACHGESCHOSS HH VORNE RE.

MASSTAB 1: 50
BL.-GR. A1
BEARBEITER SEBASTIAN ZELL
DATUM 28.07.2017

01

ÄNDERUNGEN

841x594mm